

Exemplar der Gemeinde

Gemeinde

BÄRETSWIL

Kanton Zürich

ORTSPLANUNG

Zonenplan 1 : 5000

Änderungen:

Schürli
Untere Gasse

Von der Gemeindeversammlung festgesetzt am 15. Juni 2005

Namens der Gemeindeversammlung

Der Präsident:

M. Wanner
H.P. Hulliger

Der Schreiber:

F. Wanner
F. Wanner

Von der Baudirektion
genehmigt am **13. Okt. 2005**


Für die Baudirektion:


Ch. Zimmerwald

BDV Nr. 1309/05



STIERLI + SCHEU BÜRO FÜR RAUMPLANUNG AG
8604 VOLKETSWIL, TELEFON 01 945 55 60 TELEFAX 01 945 56 16

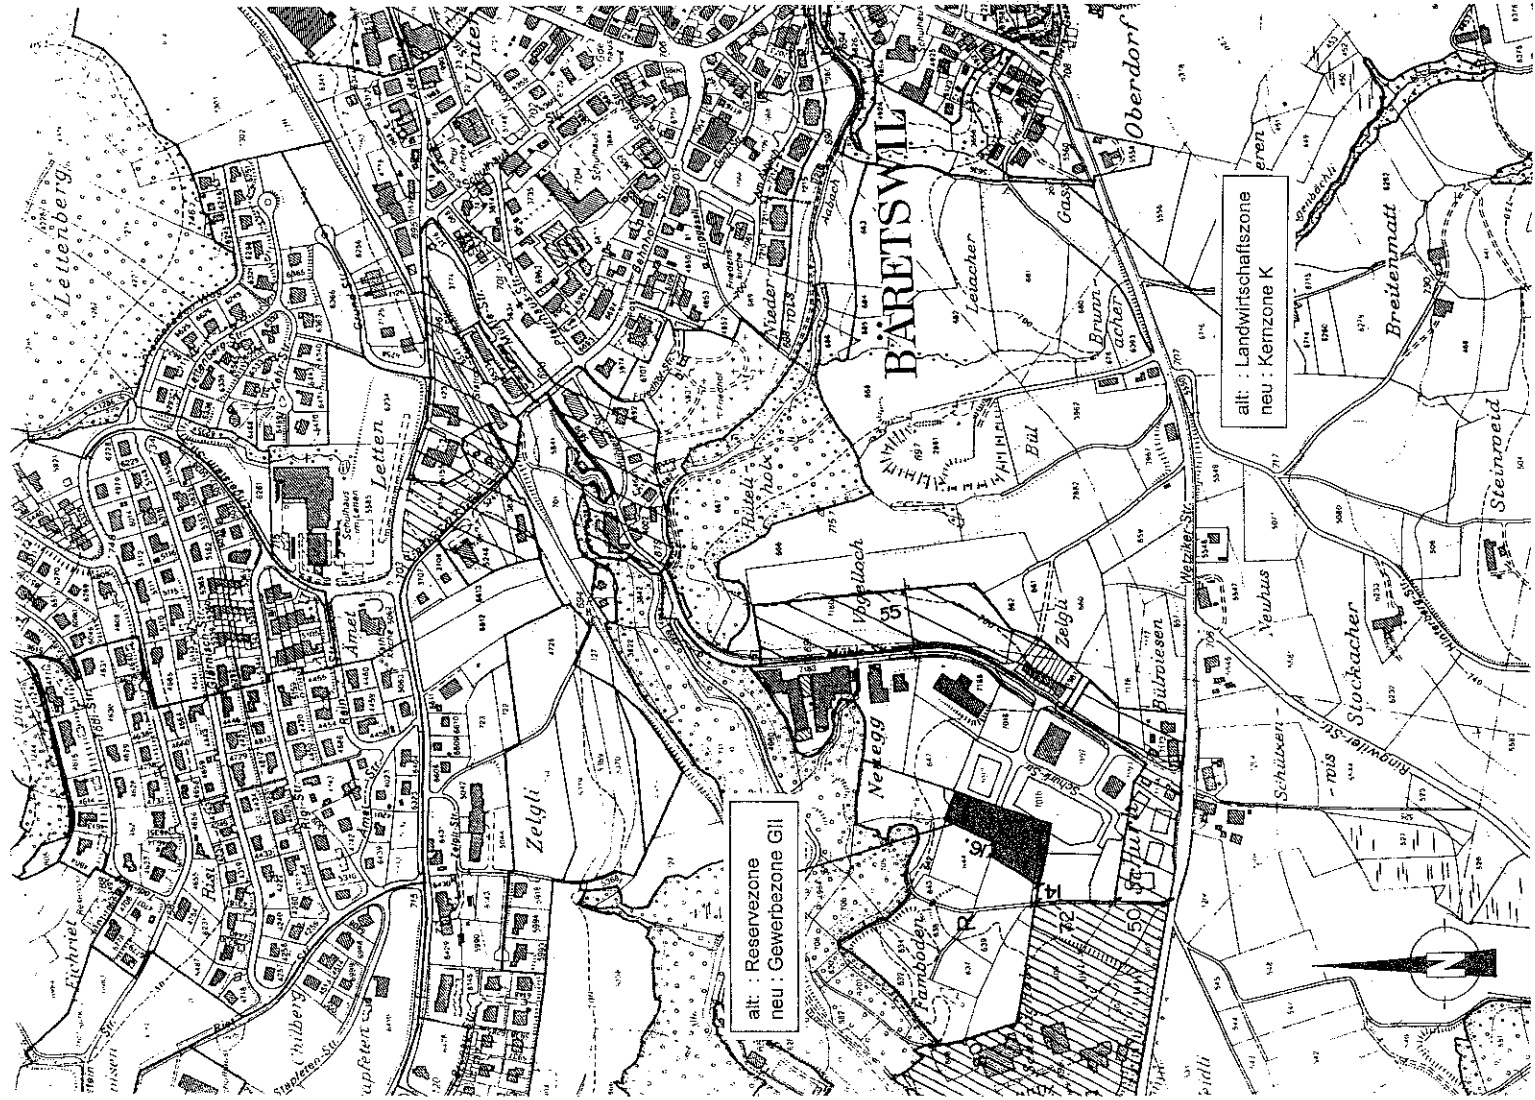

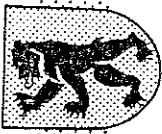

Exemplar der Gemeinde

Gemeinde

BARETSWIL

Kanton Zürich

ORTSPLANUNG

Kernzone Dorf

Detailplan 1 : 1000

Änderungen:

Untere Gasse

Von der Gemeindeversammlung festgesetzt am 15. Juni 2005

Namens der Gemeindeversammlung

Der Präsident:

M. Herzog
H.P. Hülliger

Der Schreiber:


F. Wanner
F. Wanner

Von der Baudirektion
genehmigt am 13. Okt. 2005


BDV Nr. 1309/05

Für die Baudirektion:

A. Zimmerwald

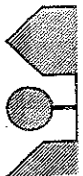

STIERLI + SCHEU BÜRO FÜR RAUMPLANUNG AG
8604 VOLKETSWIL, TELEFON 01 945 55 60 TELEFAX 01 945 56 16

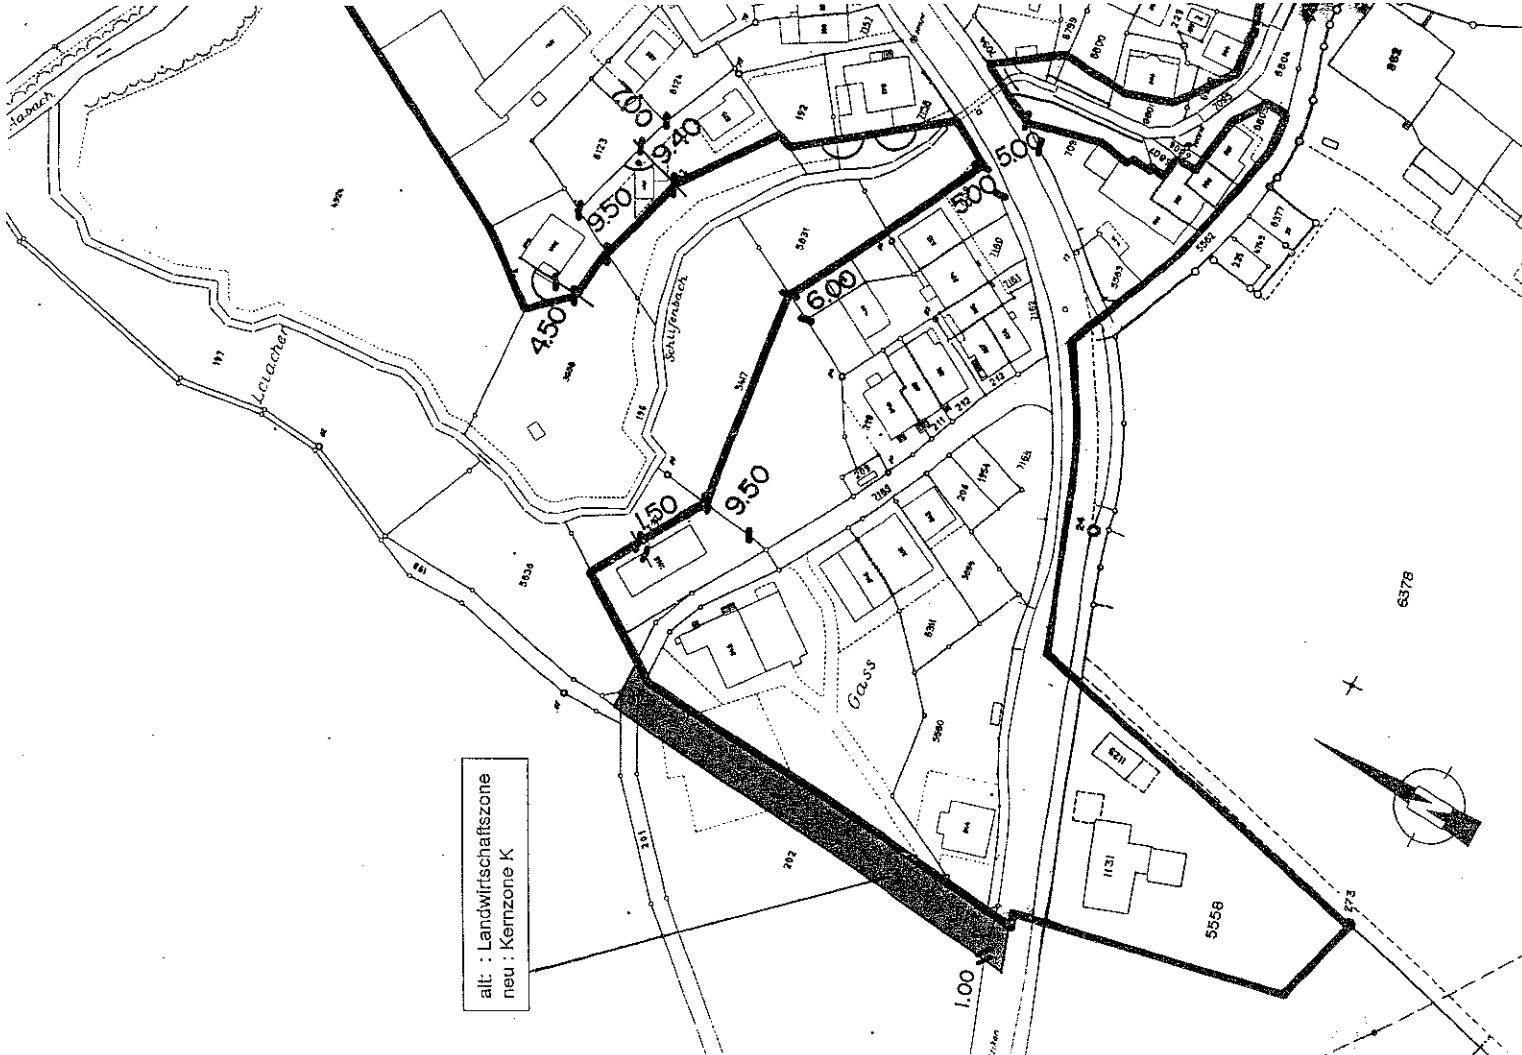



Gemeinde

BÂRETSWIL

Kanton Zürich

ORTSPLANUNG

Kernzone Dorf

Detailplan 1 : 1000

Änderungen:

Zentrum

Von der Gemeindeversammlung festgesetzt am 15. September 2004

Namens der Gemeindeversammlung

Der Präsident:

M. Wanner

H.P. Hülliger

Der Schreiber:

F. Wanner


F. Wanner

Von der Baudirektion
genehmigt am - 3. Feb. 2005


BDV Nr. 122105

Für die Baudirektion:


A. Zimmerhald

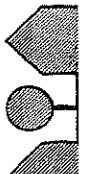

STIERLI + SCHEU BÜRO FÜR RAUMPLANUNG AG
8604 VOLKETSWIL, TELEFON 01 945 55 60 TELEFAX 01 945 56 16

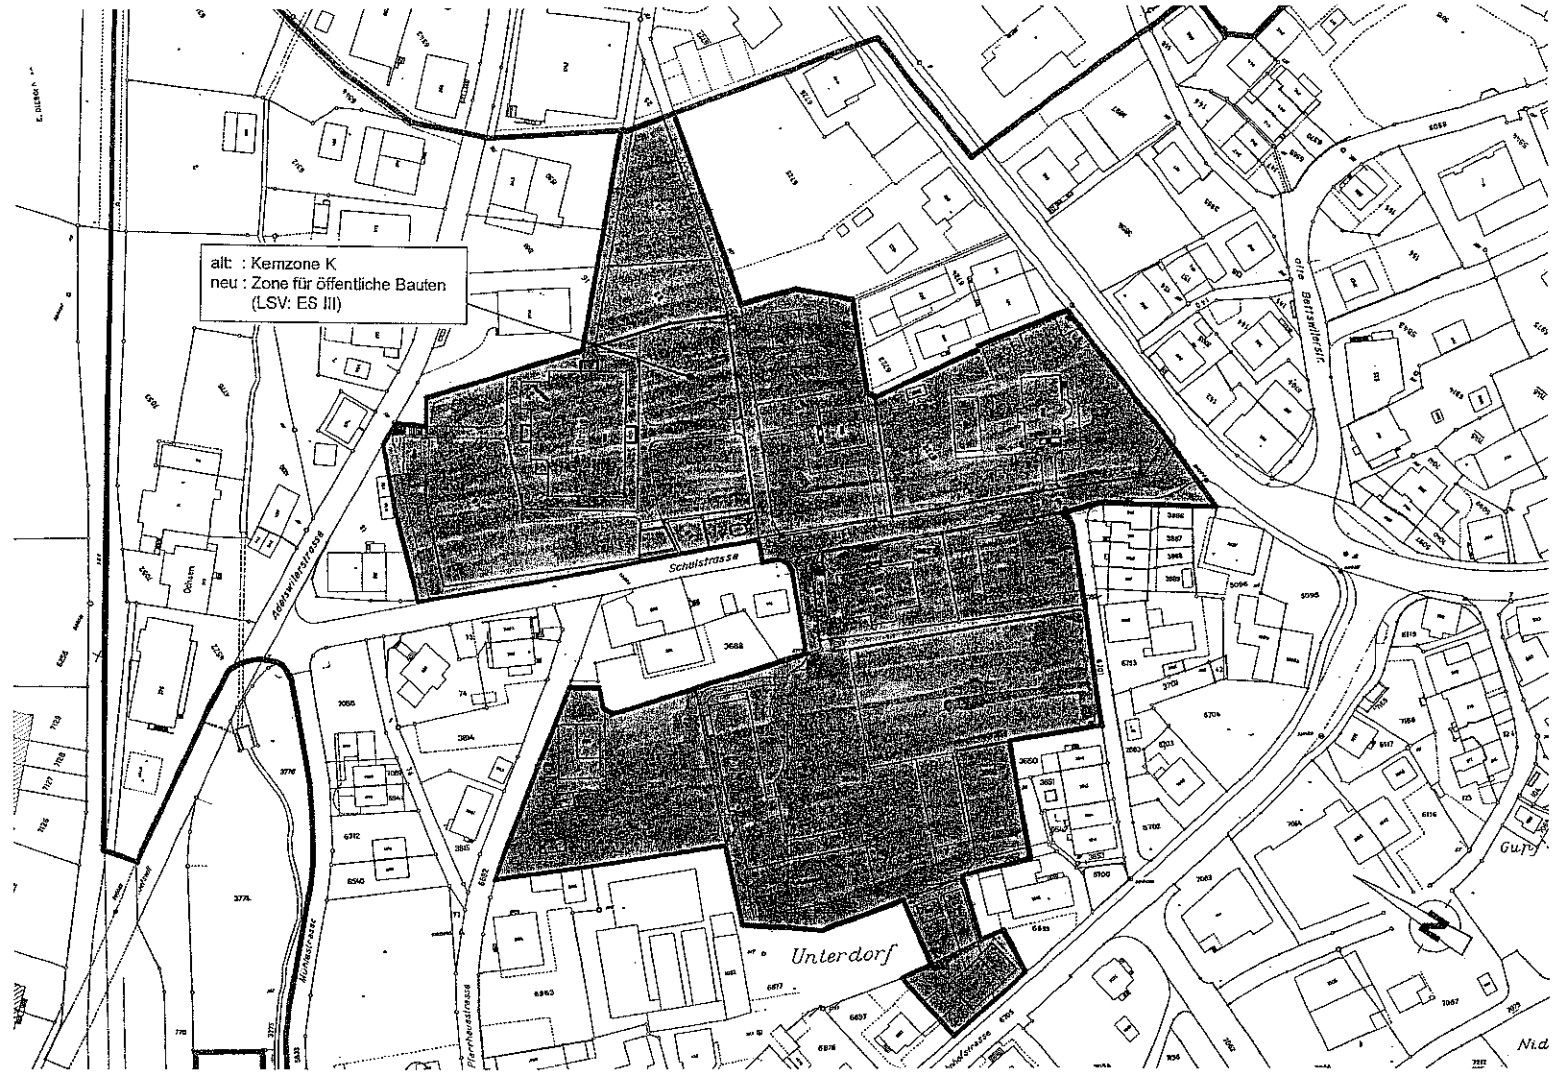

Umzonung Im Sunneberg und Brunau

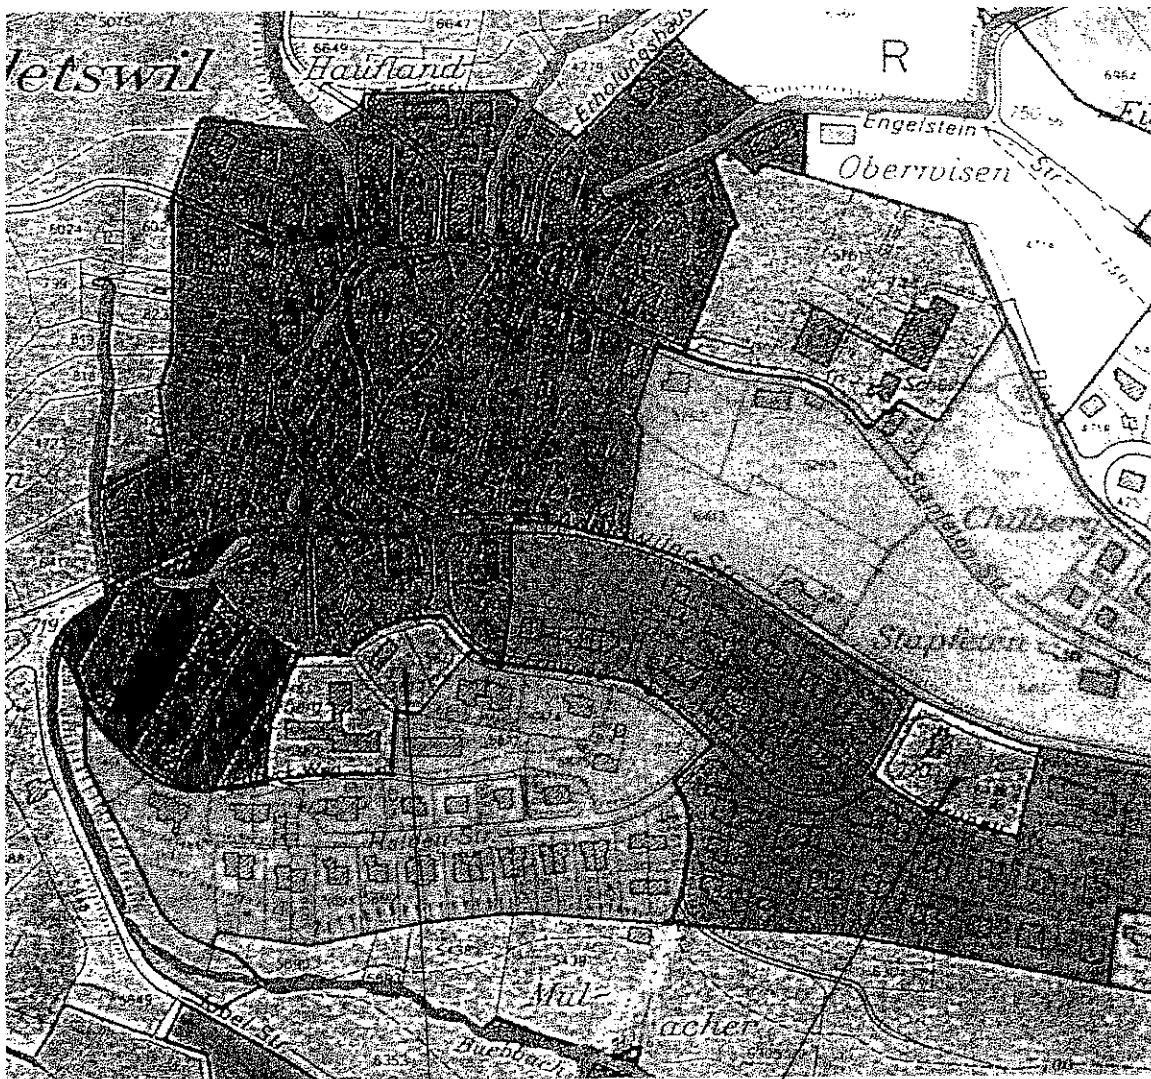

Im Sunneberg

Alt Zone für öffentliche Bauten
Neu Wohnzone W2/35

Brunau

Alt Zone für öffentliche Bauten
Neu Wohnzone W2/45