



Normalprofil 1:50

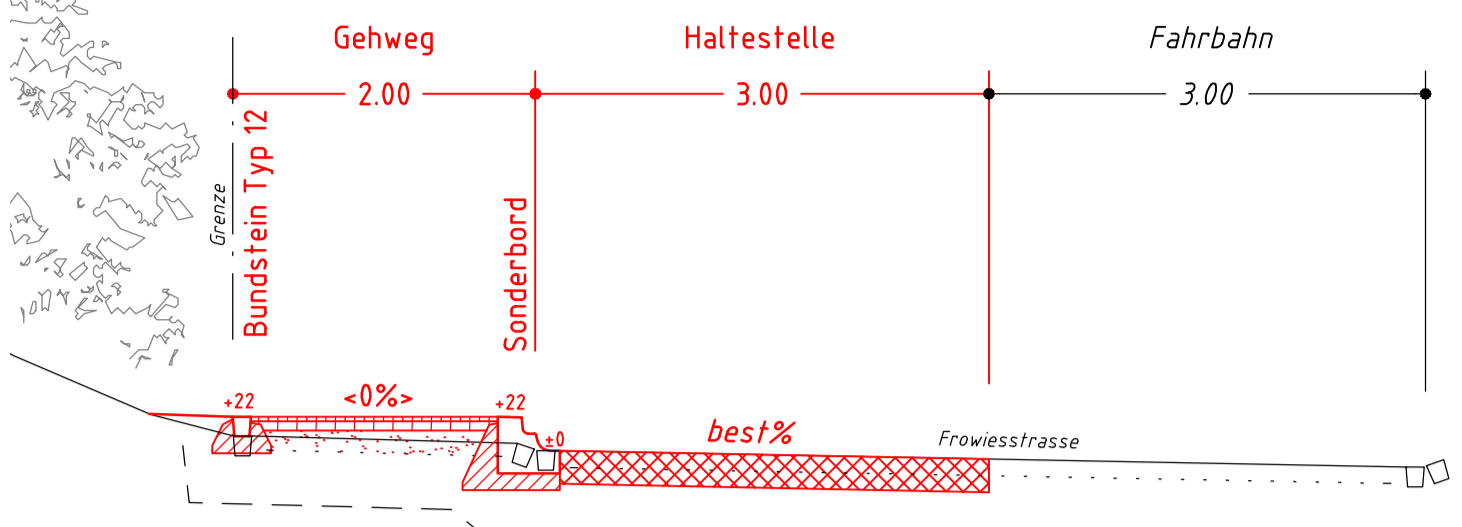

Gehweg		Haltestelle	
Deckschicht AC 8 N	2.5 cm	Betonbelag	22 cm
Tragschicht AC T 16 N	6 cm	best Kiesfundation	min. 35 cm
best Kiesfundation	min. 4.5 cm	Total Oberbaustärke	min. 57 cm
Total Oberbaustärke	min. 54 cm		

Querprofile 1:100

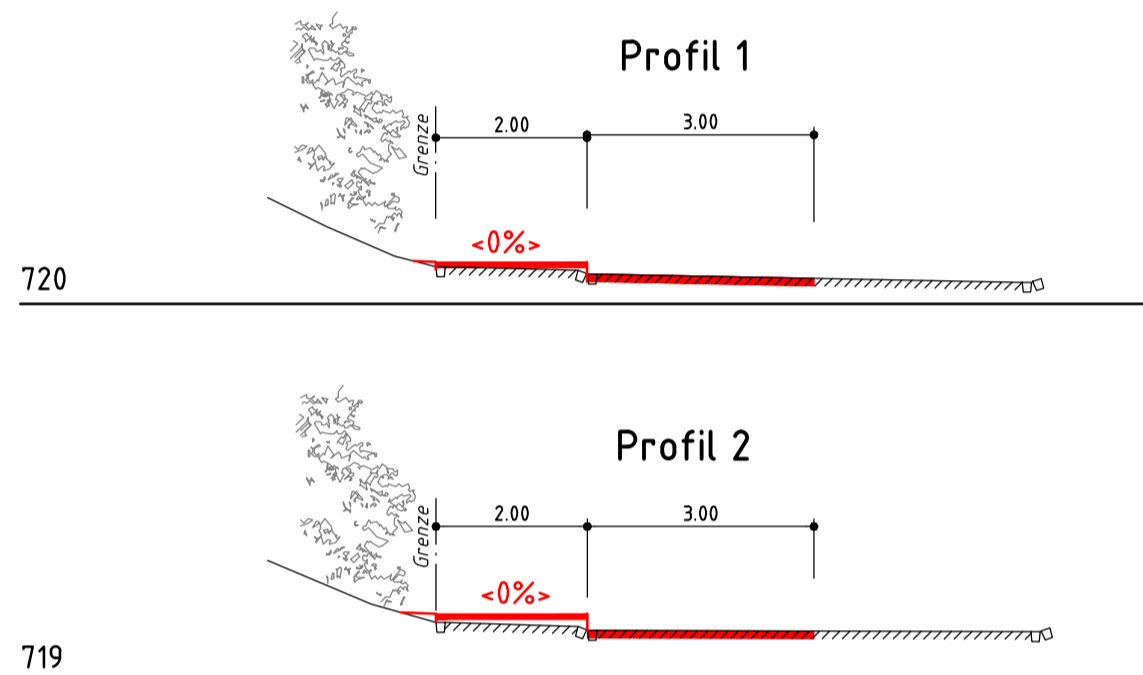

Gemeinde Bäretswil

Bushaltestelle Adetswil, Sunneberg

Verschieben Haltestelle zu Frowiesstrasse 25

Projektplan

Bauprojekt

GROB Ingenieure AG	Plan Nr. 11
Ingenieurbüro für Tiefbau und Planung	Objekt Nr. 518
8623 Wetzikon Bahnhofstrasse 267 Telefon 044 939 19 39 info@grob.me	Format 60/84
	Bearbeitung dg
	Datum 13.11.2020
	Änderungen
	Archiv Nr.

